


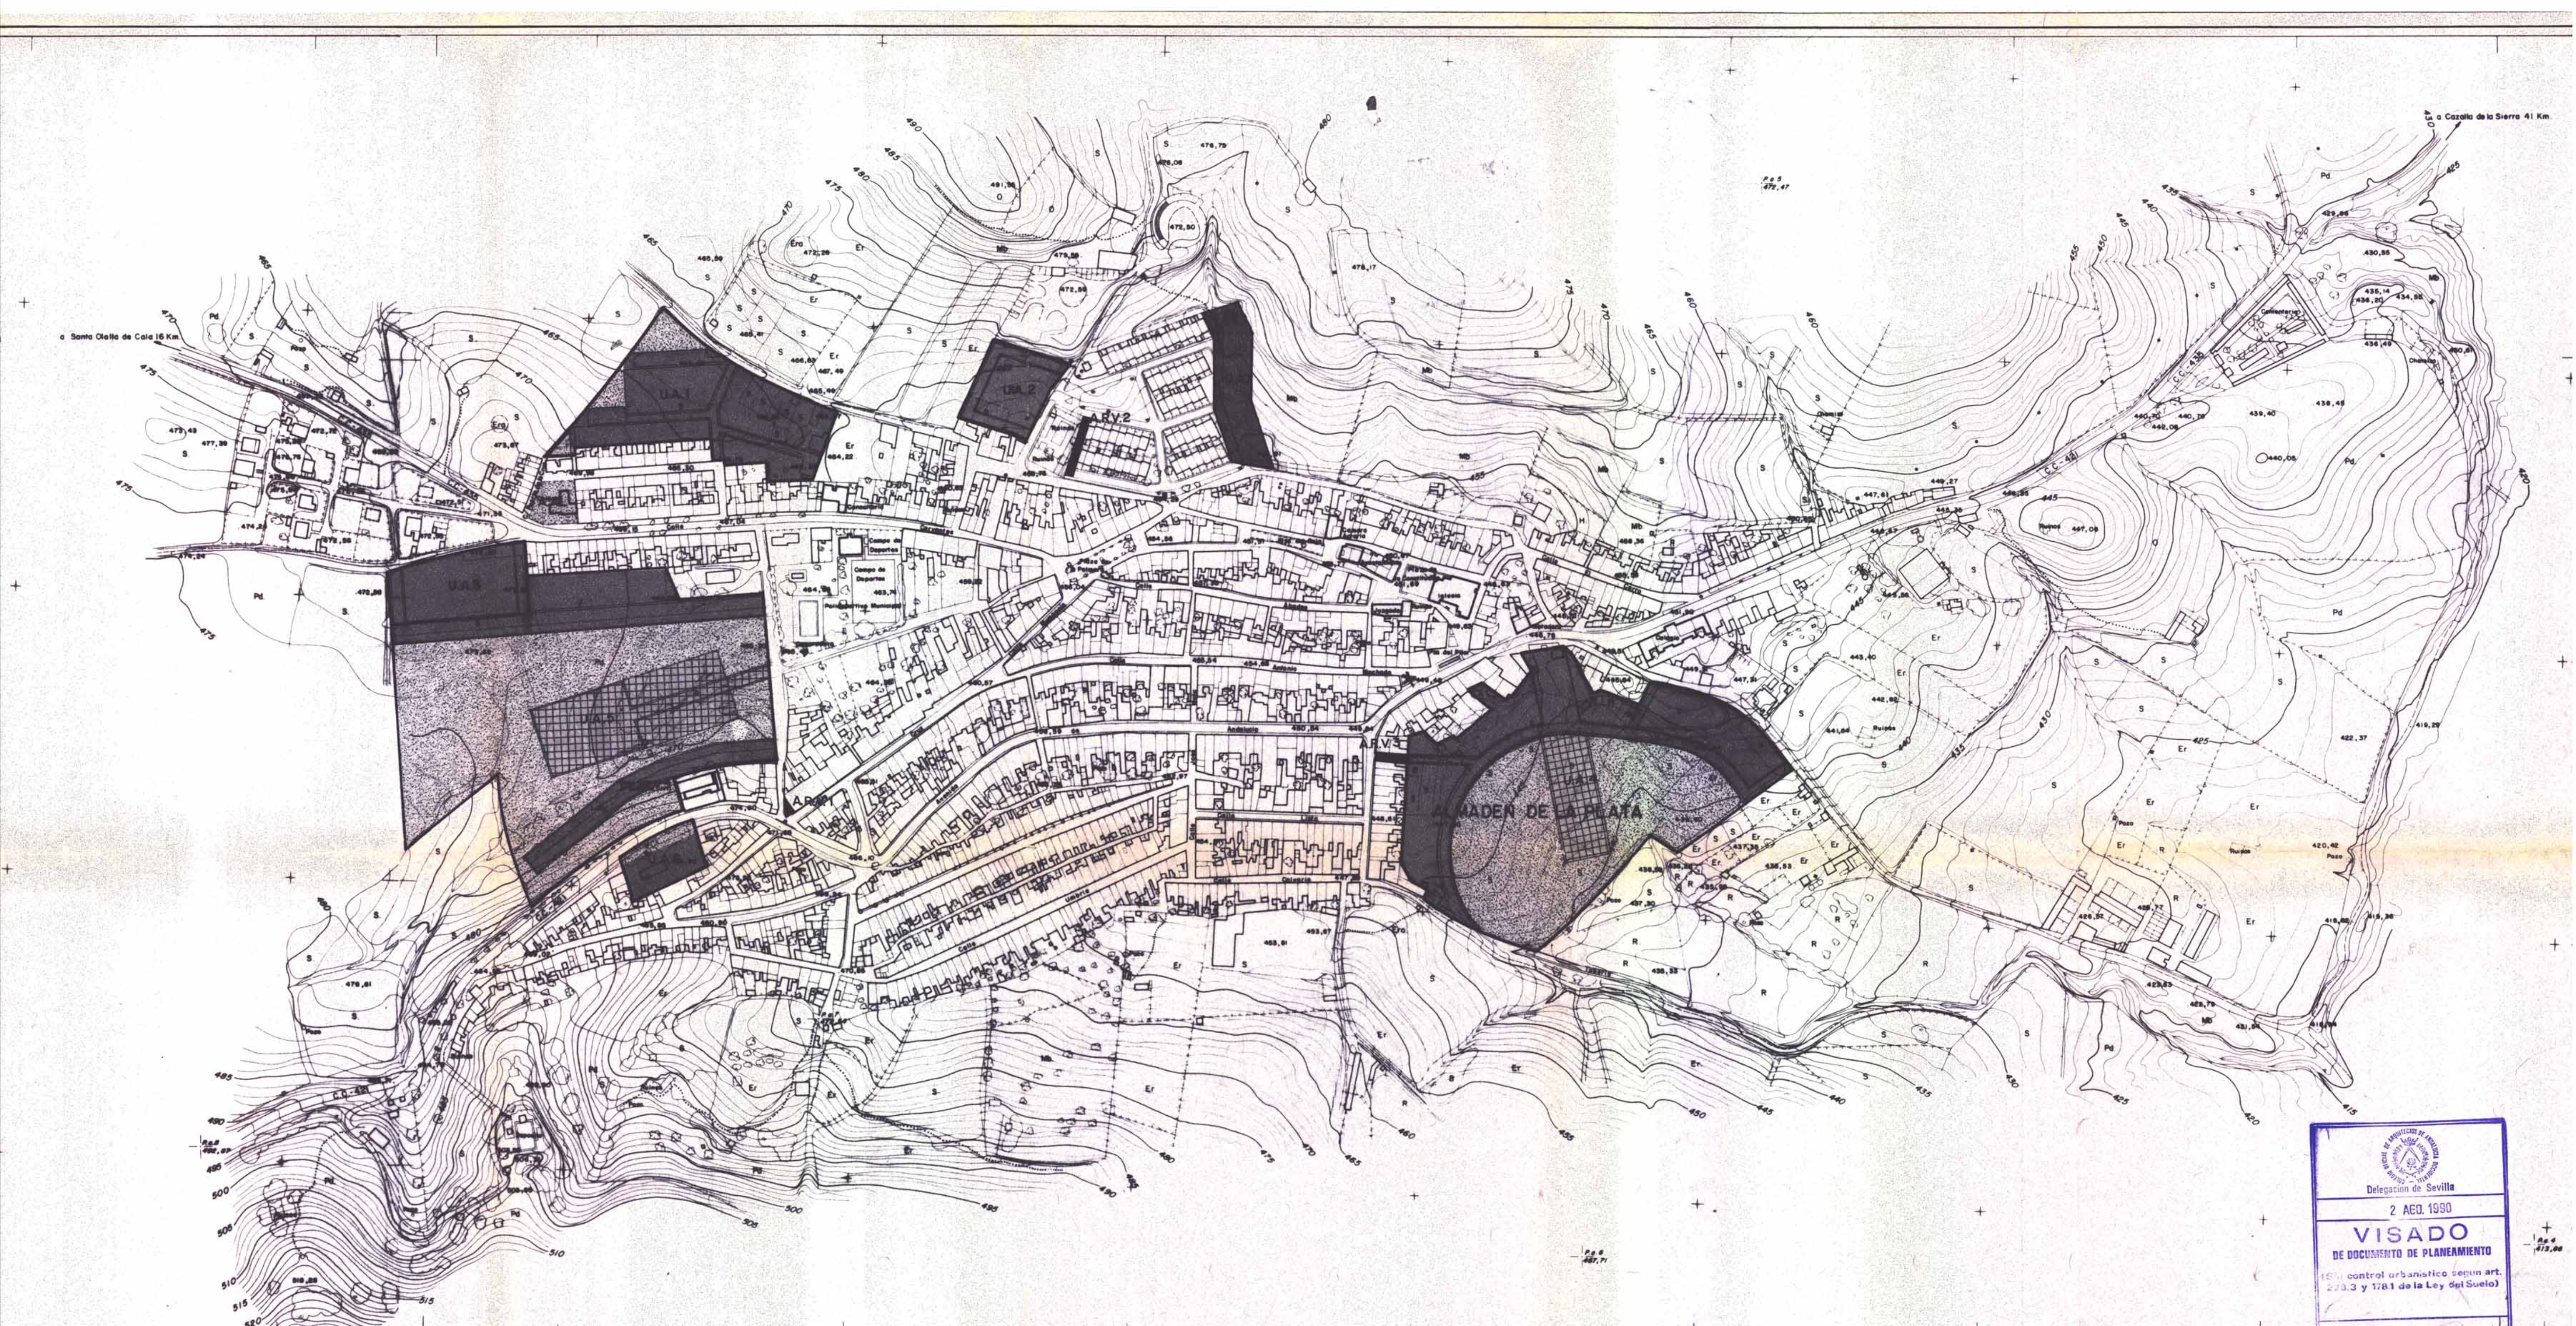

Delegación de Sevilla
2 AEO. 1999
VISADO
DE DOCUMENTO DE PLANEAMIENTO
(5%) control urbanístico según art.
200.3 y 178.1 de la Ley del Suelo.
4976/88

ACTUACIONES URBANISTICAS.

ACTUACIONES PUBLICAS:

- ACTUACION DE RED VIARIA
- ACTUACION DE AREAS LIBRES
- ACTUACION DE EQUIPAMIENTO PUBLICO

ACTUACIONES PRIVADAS

UNIDAD DE ACTUACION

CARACTERISTICAS Y DETERMINACIONES DE LAS ACTUACIONES PRIVADAS.					
DENOMINACION	SUPERFICIE TOTAL - m2	TIPO DE TRATAMIENTO	CESIONES RED VIARIA Y APARCAMIENTOS	AREAS LIBRES	SUELO NETO RESIDENCIAL
U.A.1	11705	P.U.	3316	1501	6887
U.A.2	3060	E.D. y P.U.	1244	-	1816
U.A.3	4225	E.D. y P.U.	967	-	3357
U.A.7	2782	E.D. y P.U.	602	-	2180

CARACTERISTICAS Y DETERMINACIONES DE LAS ACTUACIONES PUBLICAS.						
DENOMINACION	SUPERFICIE TOTAL - m2	TIPO DE TRATAMIENTO	RED VIARIA Y APARCAMIENTO	AREAS LIBRES	EQUIPAMIENTO PUBLICO	SUELO NETO RESIDENCIAL
U.A.4	32324	P.U.	4667	16708	2970	6879
U.A.5	42503	E.D. y P.U.	8643	24384	6950	2525
U.A.6	2016	E.D. y P.U.	-	616	-	1400
A.R.V.1	96	P.U.	96	-	-	-
A.R.V.2	215	P.U.	215	-	-	-
A.R.V.3	161	P.U.	161	-	-	-
A.A.L.	670	P.U.	-	670	-	-

VER ADAP. PARCIAL NSM A LOUA

NORMAS SUBSIDIARIAS DEL PLANEAMIENTO DEL MUNICIPIO DE ALMADEN DE LA PLATA

CONVENIO
CONSEJERIA DE OBRAS PUBLICAS Y TRANSPORTES
AYUNTAMIENTO DE ALMADEN DE LA PLATA

ORDENACION
DESARROLLO DE LAS NORMAS SUBSIDIARIAS

FECHA
NOVIEMBRE - 1999

ARQUITECTO

ESCALA
1/2000